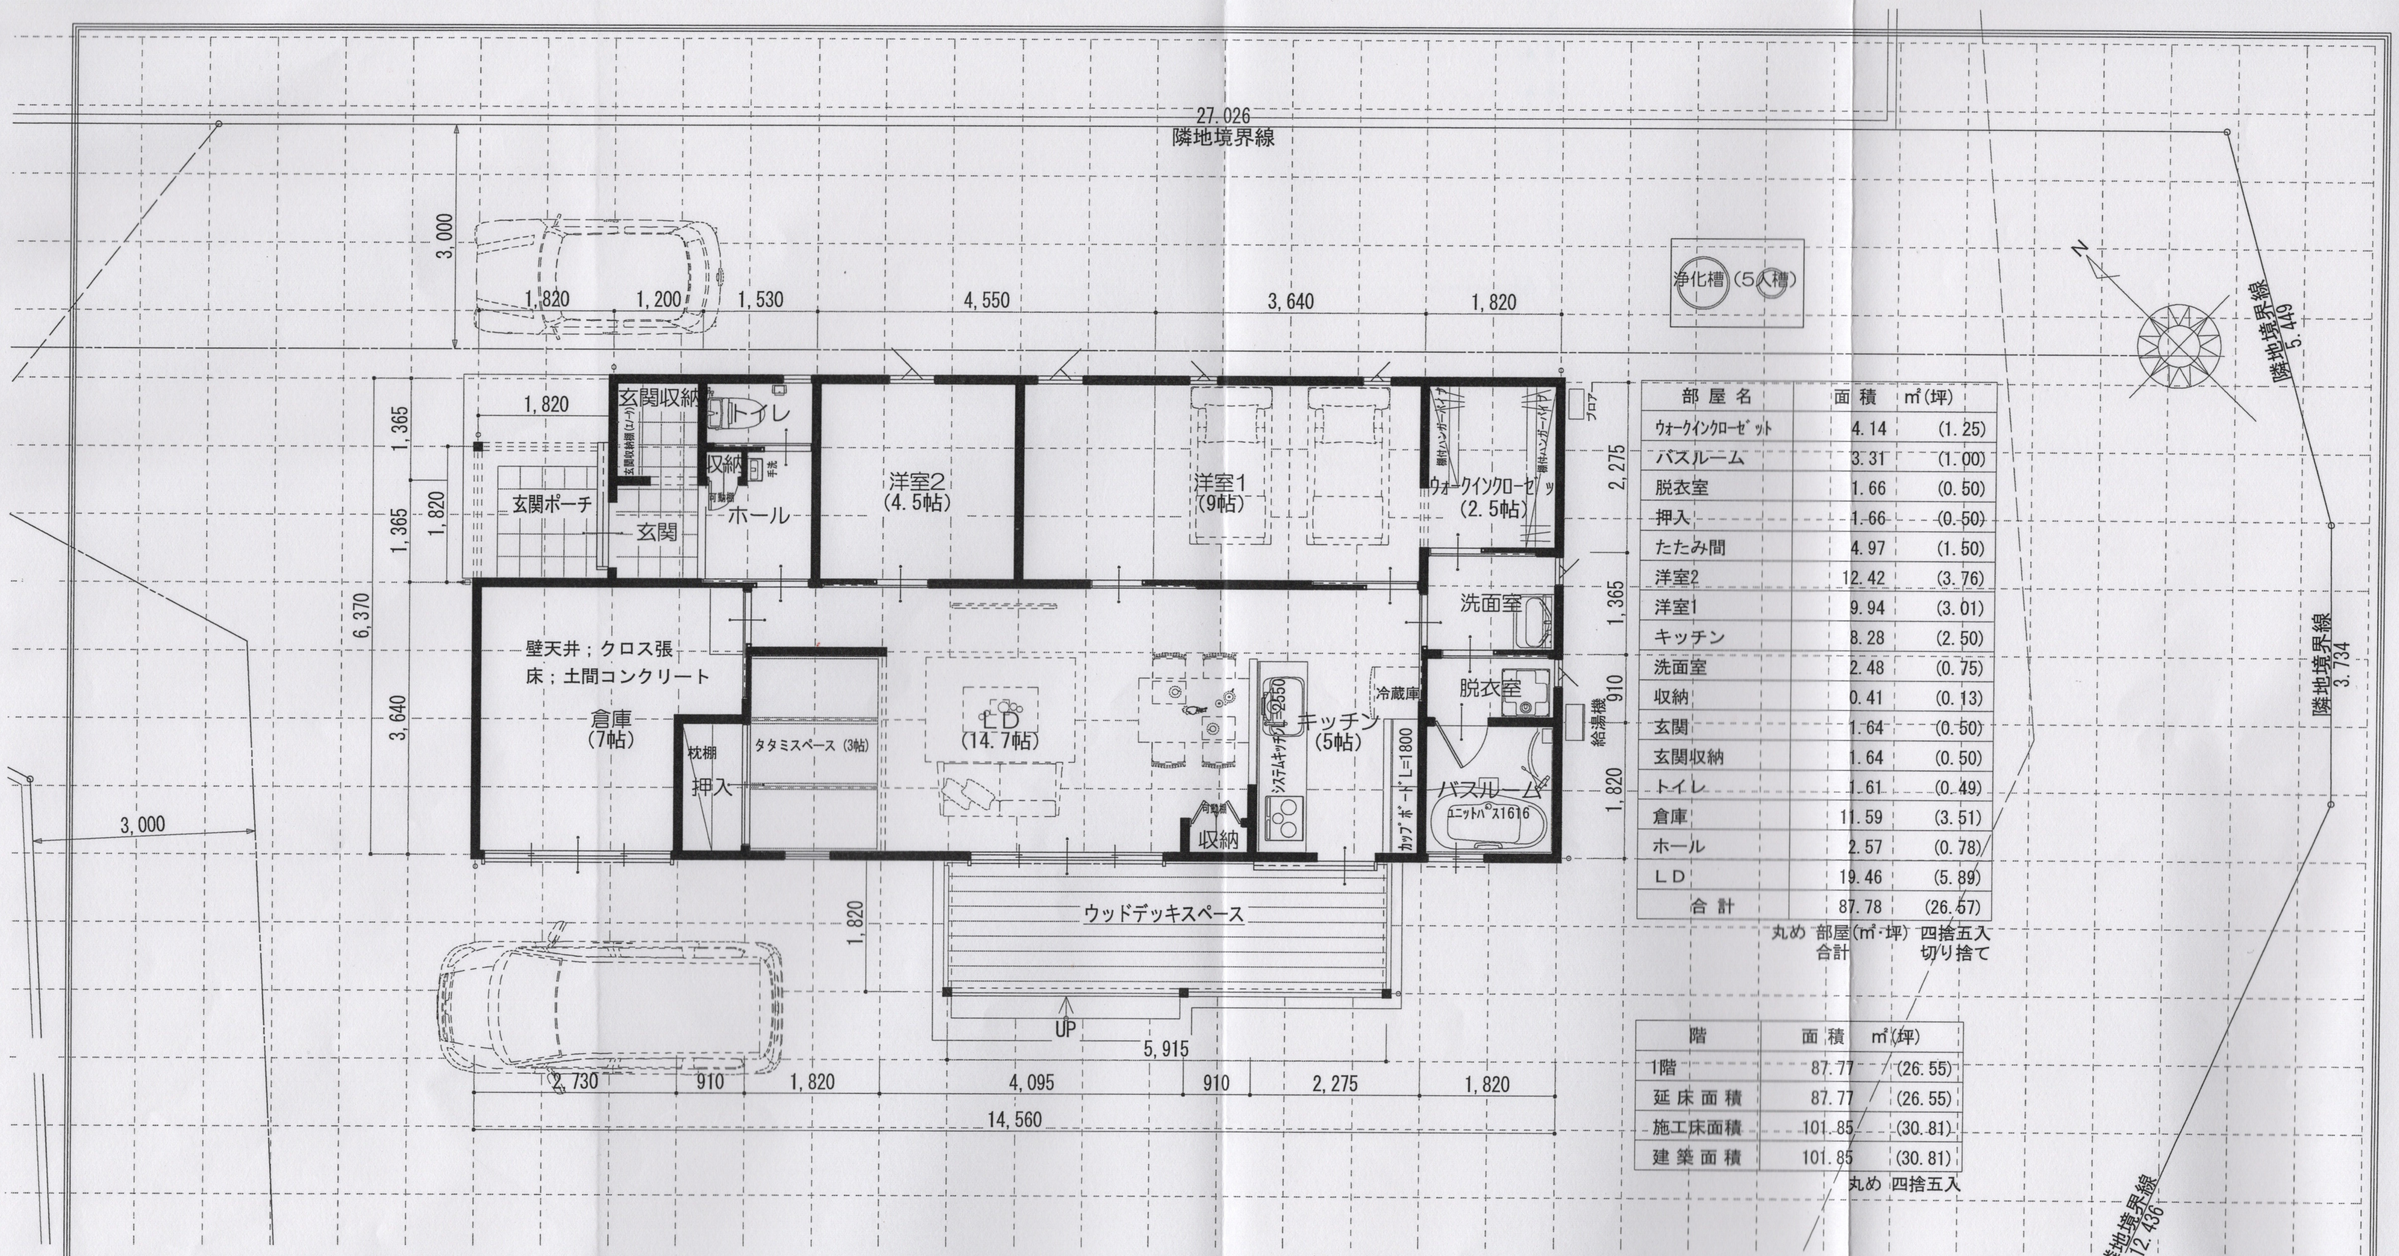

部屋名	面積	㎡(坪)
ウォークインクローゼット	4.14	(1.25)
バスルーム	3.31	(1.00)
脱衣室	1.66	(0.50)
押入	1.66	(0.50)
たたみ間	4.97	(1.50)
洋室2	12.42	(3.76)
洋室1	9.94	(3.01)
キッチン	8.28	(2.50)
洗面室	2.48	(0.75)
収納	0.41	(0.13)
玄関	1.64	(0.50)
玄関収納	1.64	(0.50)
トイレ	1.61	(0.49)
倉庫	11.59	(3.51)
ホール	2.57	(0.78)
LD	19.46	(5.89)
合計	87.78	(26.57)

丸め 部屋(㎡・坪) 四捨五入
合計 切り捨て

階	面積	㎡(坪)
1階	87.77	(26.55)
延床面積	87.77	(26.55)
施工床面積	101.85	(30.81)
建築面積	101.85	(30.81)

丸め 四捨五入

工事名		管理者	設計者	担当者	図面名		図面NO
窪田様邸新築工事	ARGUS DESIGN WORKS アーガス デザイン ワークス1級建築士事務所 鹿児島県知事登録 第1-2-55号					1階 平面図	1
備考	〒894-0004 鹿児島県奄美市名瀬鳩浜町61-1 古田 孝志 一級建築士(国土交通大臣)登録 第312428号 TEL 0997-69-3178 FAX 0997-69-3179	日付	日付	日付		縮尺 1/80	

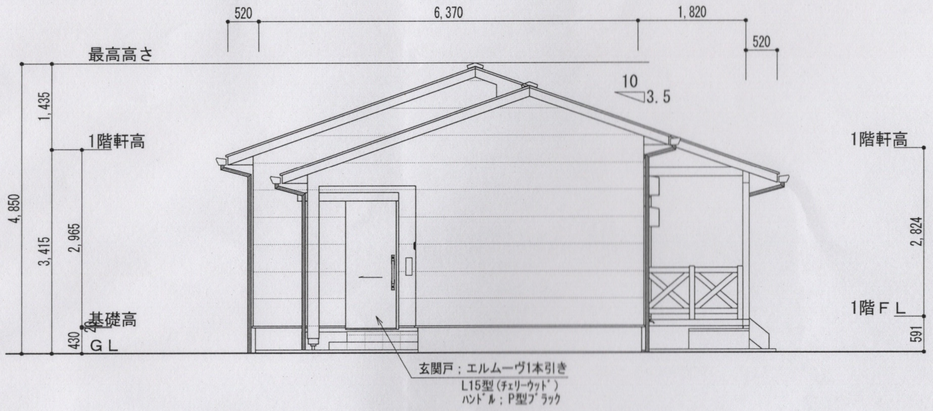

北側 立面図 S:1/100

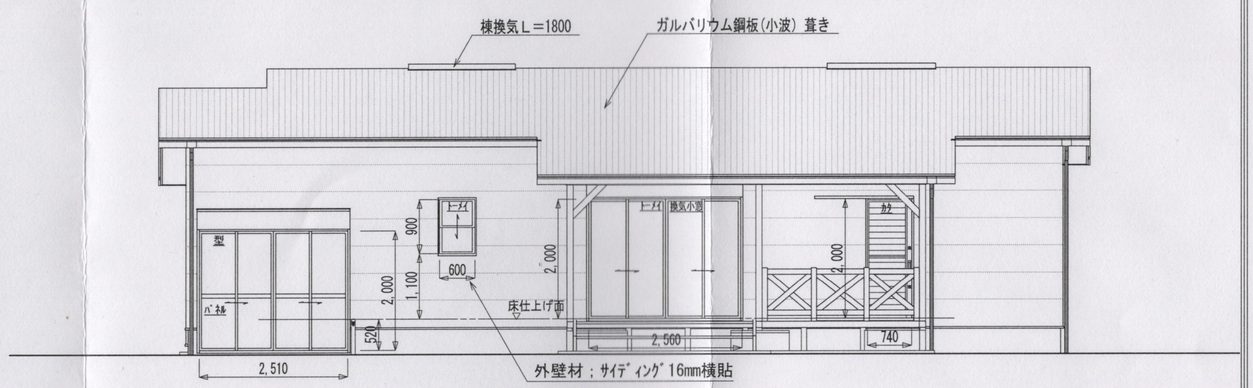

西側 立面図 S:1/100

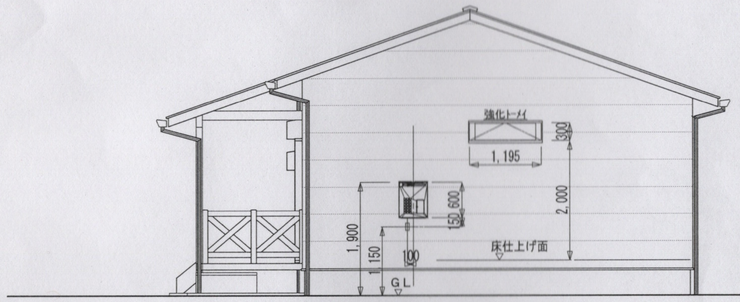

南側 立面図 S:1/100

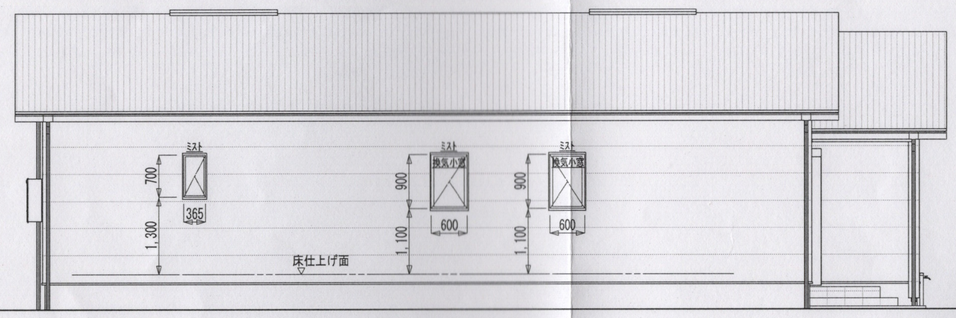

東側 立面図 S:1/100

工事名		管理者	代表となる設計者	担当設計者	図面名	図面NO
窪田様邸新築工事	ARGUS DESIGN WORKS アーガス デザイン ワークス1級建築士事務所 鹿児島県知事登録 第1-2-55号				南側 立面図,北側 立面図,東側 立面図,西側 立面図	6
備考	〒894-0004 鹿児島県奄美市名瀬鳩浜町61-1 古田 孝志 一級建築士(国土交通大臣)登録 第312428号 TEL 0997-69-3178 FAX 0997-69-3179	日付	日付	日付	縮尺 1/100	

大野 健二 2級建築士 鹿児島県知事登録第7336号